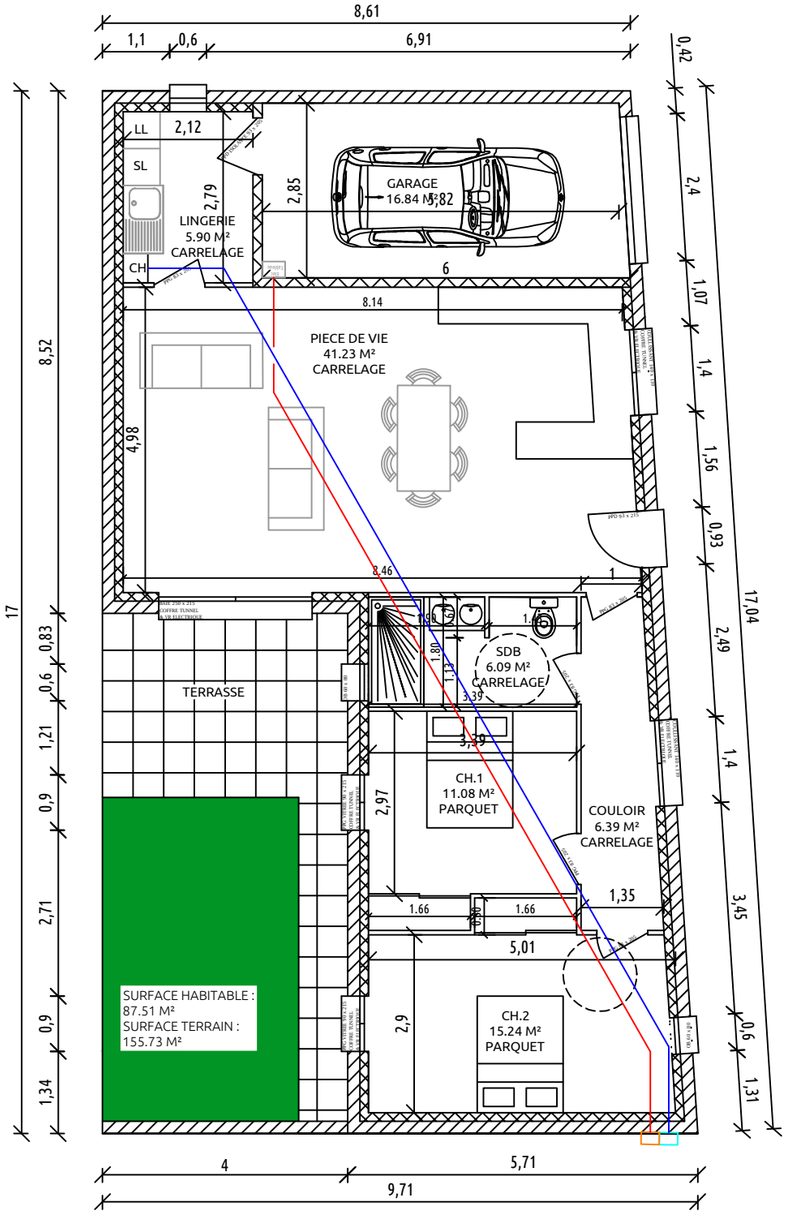

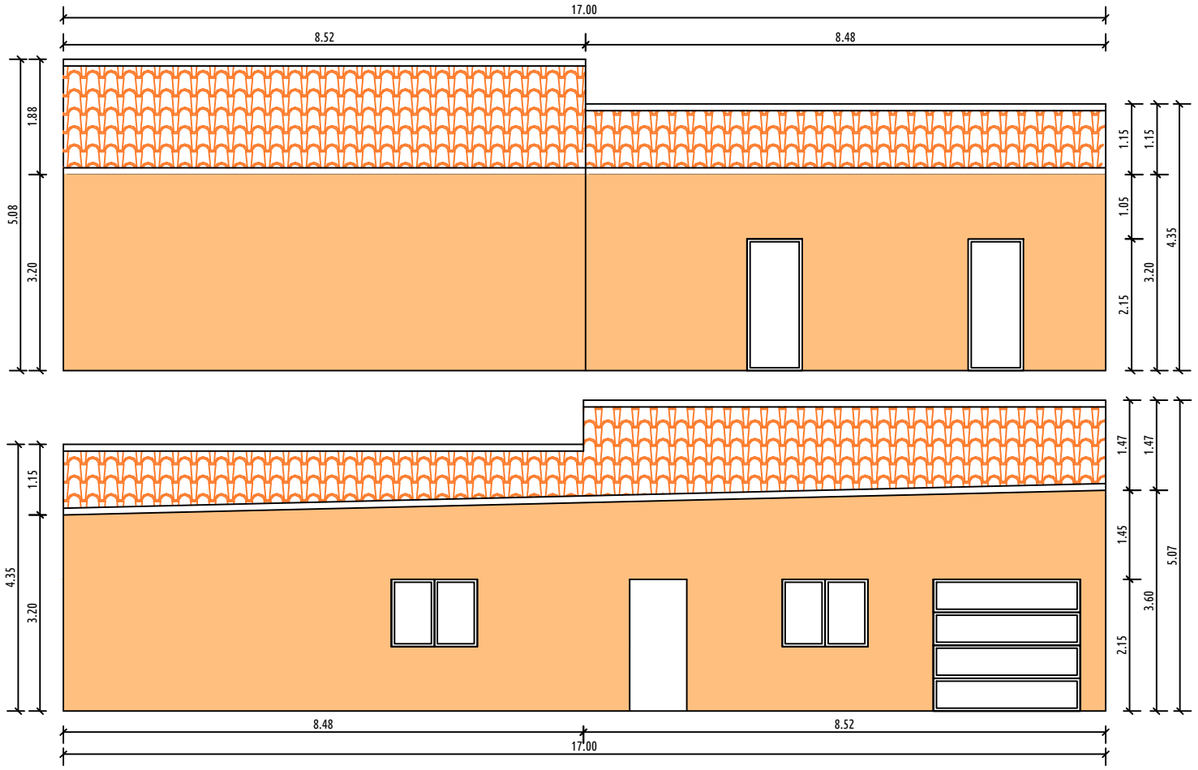

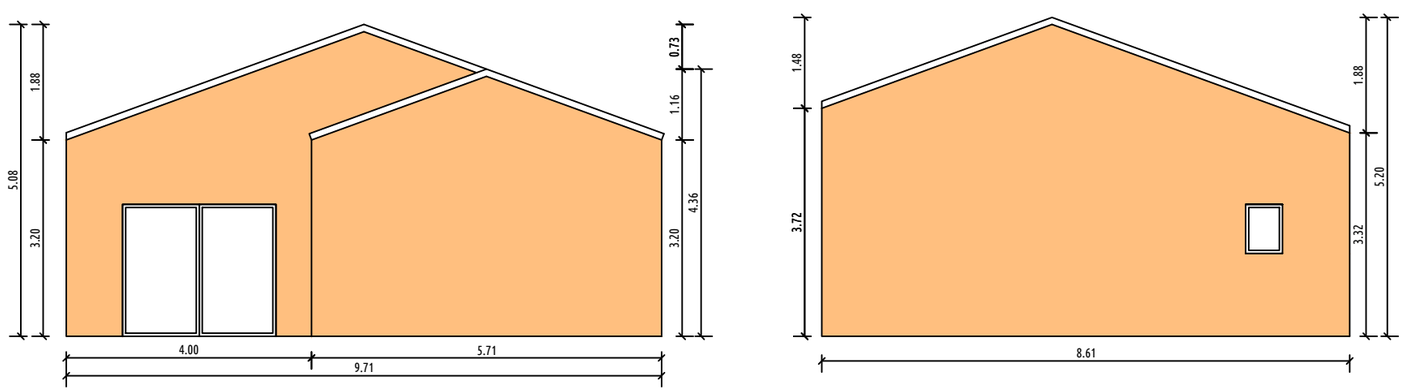

Lotissement Rue Porte Baron.		
A3 Echelle 1/100e	DATE 10/02/14	Plan de masse & façade lot 1
Maisons du Choletais - 02.41.65.44.01		